

2020

AÑO

FAM

FONDO DE APORTACIONES MÚLTIPLES

DIRECCIÓN GENERAL DE EDUCACIÓN SUPERIOR UNIVERSITARIA
DIRECCIÓN DE FORTALECIMIENTO INSTITUCIONAL
SUBDIRECCIÓN DE FOMENTO INSTITUCIONAL/DEPARTAMENTO DE INFRAESTRUCTURA FÍSICA

Mes reportado

Diciembre

FECHA DE CORTE: 31/12/20

REPORTE DESCRIPTIVO DEL INFORME DE AVANCE MENSUAL

DATOS DE LA UNIVERSIDAD

Nombre: **Instituto Tecnológico de Sonora**

Entidad federativa: Sonora

Clave Inst 911: 26MSU0023H

**ITSON**
Educar para
Trascender

RESPONSABLES

Planeación

Nombre: Dra. Nidia Josefina Ríos Vázquez

Cargo: Directora de Planeación Institucional

Teléfono: (644) 410 09 00 Ext. 2906 y (644) 410 09 06 Directo

Correo electrónico: nríos@itsn.edu.mx

Obras y Mantenimiento

Nombre: Mtro. Luis Alonso Islas Escalante

Cargo: Director de Recursos Materiales y Servicios Generales

Teléfono: (644) 410-09-00 Ext. 2176 y 2090 y (644) 410 09 15 Directo

Correo electrónico: lislas@itsn.edu.mx

DATOS DEL AVANCE DEL PROYECTO

OBRA CONCLUIDA

Prioridad	Nombre del proyecto	Tipo de proyecto					Monto autorizado	Monto ejercido	Remanente	Alcance del proyecto en cuanto a espacios físicos, metros cuadrados y tipo de proyecto ¹			Acciones que sustentan el avance ²	Acciones por realizar	% de avance	Fechas ³		Observaciones	¿Es susceptible de ser inaugurada? (Causas)	Si ya fue inaugurada		Cuenta con Actas		
		Obra de continuidad	Equipamiento	Adecuaciones y mejoras	Mantenimiento	Proyecto sustentable				Espacio/equipo	cantidad	metros cuadrados				Inicio	Término			¿Cuenta con fotos del evento?	¿Quién y cuándo inauguró?	Entrega-Recepción (Acta finiquito)	Acta Administrativa de Entrega-Recepción	Monto de Acta Administrativa
1	Adecuaciones y Mejoras para el Laboratorio LV-500 de Química y Ciencias Básicas, Unidad Obregón Campus Náinari.			X			\$ 10,000,000.00	\$ 9,309,168.48		Laboratorios	8	489.80	Enjarres, colocación de piso, pintura interior y exterior, plafones, equipos de aire acondicionado, instalación de ventanas y puertas.	Limpieza de obra y Finiquito de obra	100	03/08/20	20/12/20	Del monto ejercido se encuentra devengado un importe de \$2,819,116.65. Esta pendiente el pago de trabajos y el cierre administrativo de la obra.						
										Sanitarios	2	35.00												
										Cubiculo	1	9.90												
										Áreas comunes	1	360.60												
										Otros	3	93.70												
					TOTAL	15	989.00																	
2	Adecuaciones y Mejoras para el Edificio de Aulas A-100, Unidad Obregón Campus Centro.			X			\$ 13,413,617.00	\$ 13,379,756.55		Aulas/salones	14	800.68	Enjarres, instalación de pisos, plafones, puertas, ventanas, equipos de aire acondicionado, acabados exteriores.	Limpieza de obra y Finiquito de obra	100	27/07/20	20/12/20	Del monto ejercido se encuentra devengado un importe de \$3,497,835.63. Esta pendiente el pago de trabajos y el cierre administrativo de la obra.						
										Oficinas	1	28.55												
										Sanitarios	3	77.40												
										Áreas comunes	3	826.40												
										Laboratorios	5	371.62												
										Otros	6	39.95												
					TOTAL	32	2,144.60																	
						\$23,413,617.00	\$22,688,925.03	\$0.00																

Dr. Jesús Héctor Hernández López
RectorDra. Nidia Josefina Ríos Vázquez
Directora de Planeación InstitucionalMtro. Luis Alonso Islas Escalante
Director de Recursos Materiales y Servicios Generales¹ Se capturara los espacios que caracterizan a la obra o proyecto. Se podrán anexar tanta filas como sea necesario.² En esta sección se redactara de forma breve y concisa los trabajos a realizar, mismos que se verán reflejados en el reporte fotográfico.³ Es importante que las fechas de inicio y término estén actualizadas. Todas en dos dígitos: **dd, mm y aa.**

2020

AÑO

FAM
FONDO DE APORTACIONES MÚLTIPLES

DIRECCIÓN GENERAL DE EDUCACIÓN SUPERIOR UNIVERSITARIA
DIRECCIÓN DE FORTALECIMIENTO INSTITUCIONAL
SUBDIRECCIÓN DE FOMENTO INSTITUCIONAL/DEPARTAMENTO DE INFRAESTRUCTURA FÍSICA

Mes reportado
Diciembre
FECHA DE CORTE: 31/12/20

REPORTE FOTOGRÁFICO DEL INFORME DE AVANCE MENSUAL



ITSON
Educar para Trascender

Porcentaje de avance



100%

PRIORIDAD


1

Nombre de la obra: **Adecuaciones y Mejoras para el Laboratorio LV-500 de Química y Ciencias Básicas, Unidad Obregón Campus Nainari.**

CROQUIS DE LOCALIZACIÓN

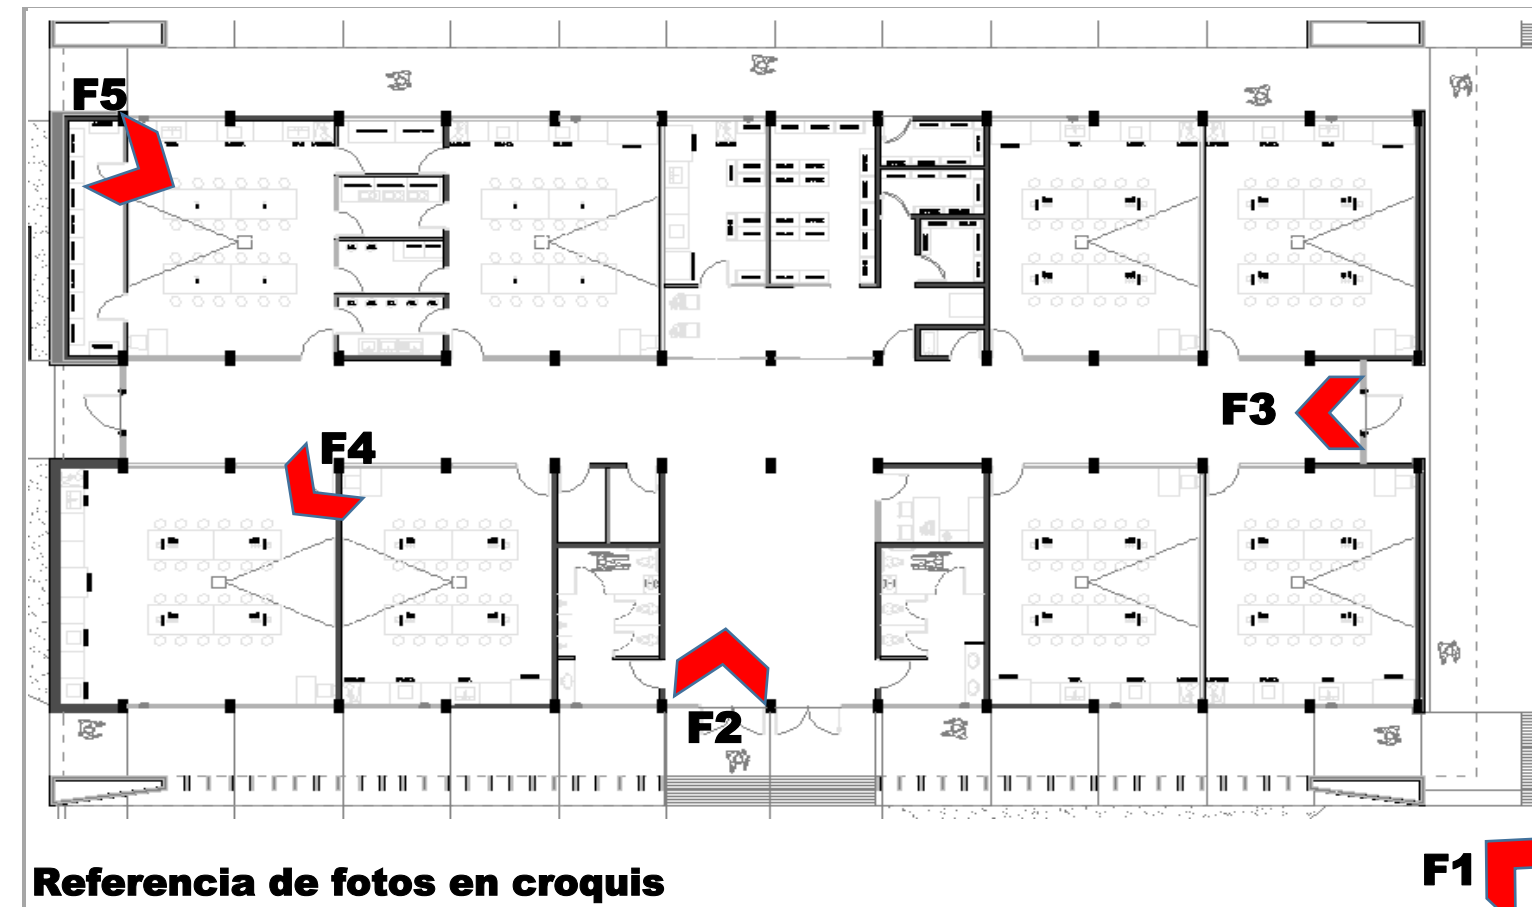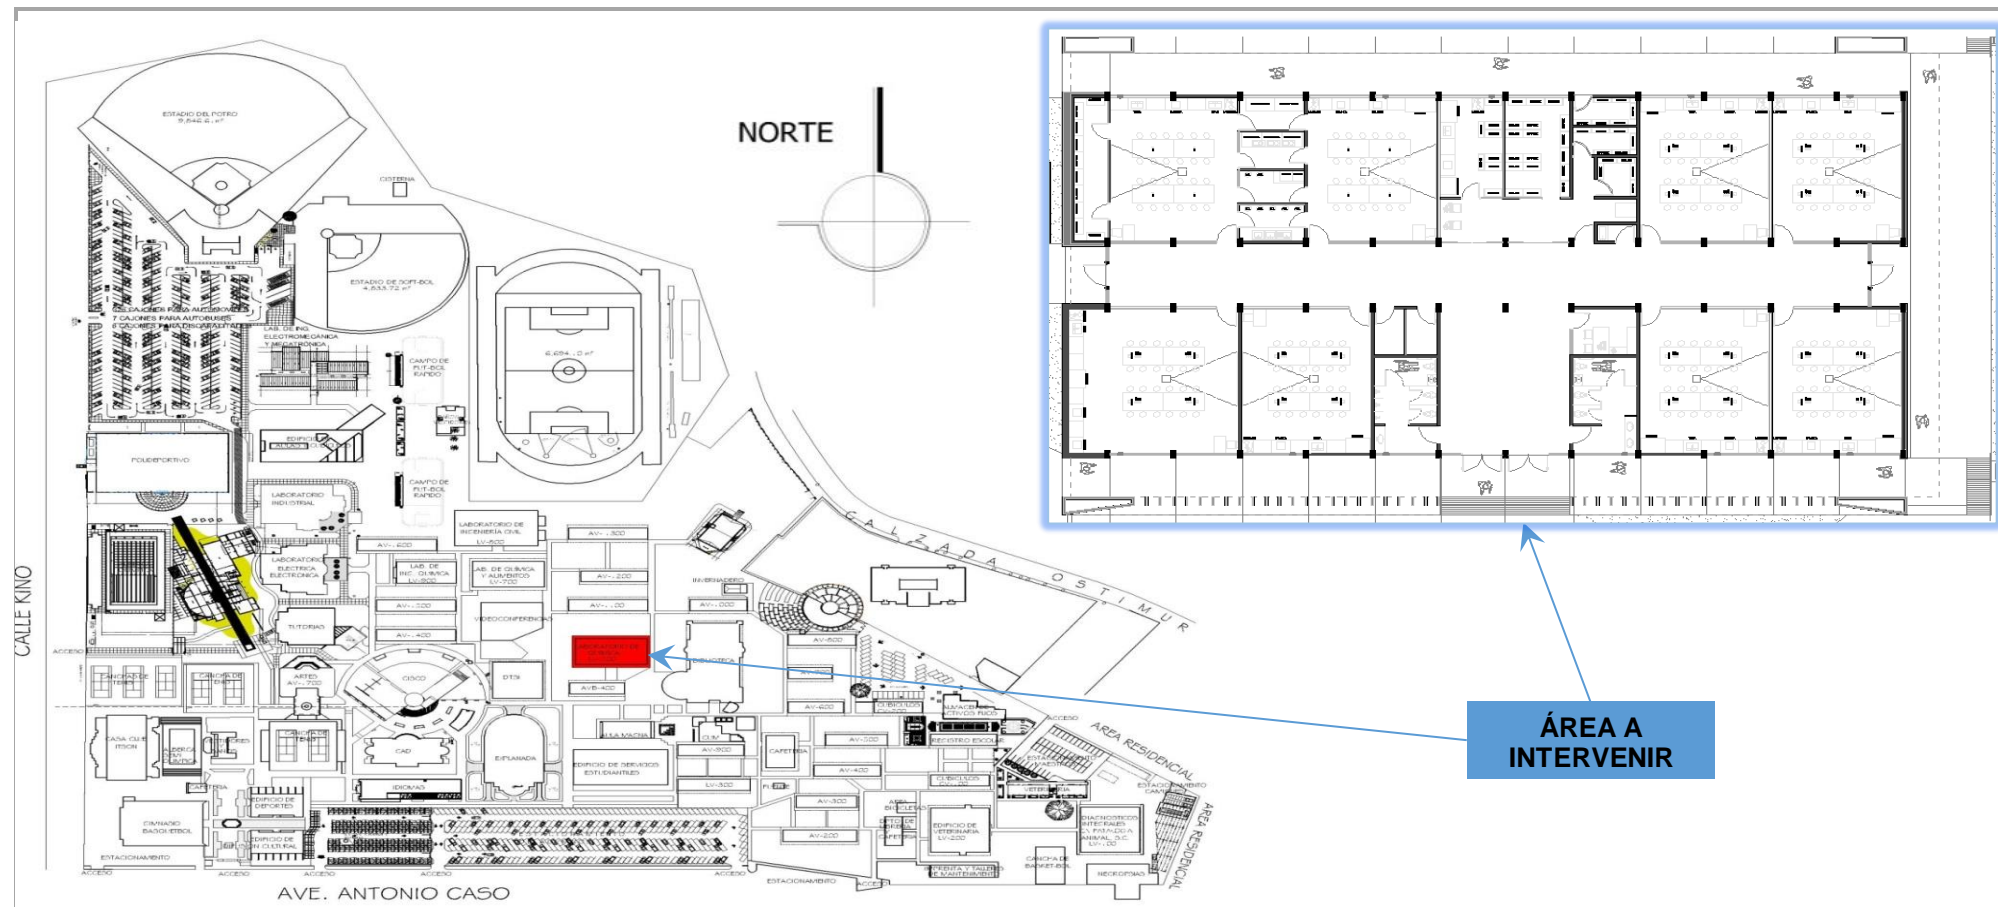

UBICACIÓN DE LA OBRA O PROYECTO

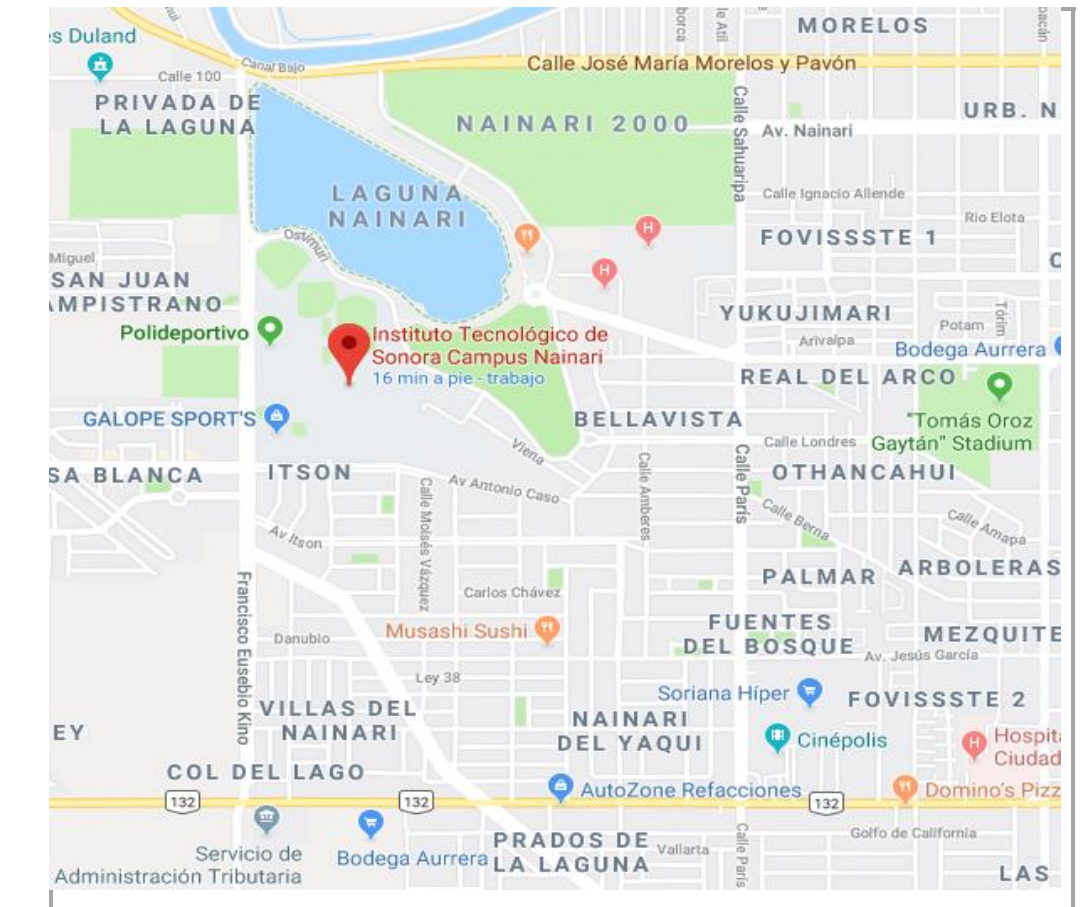

FOTOS



F1: Fachada principal



F2: Acceso / Lobby

Comentarios de los trabajos realizados:
Enjarres, colocación de piso, pintura interior y exterior, plafones, equipos de aire acondicionado, instalación de ventanas y puertas.



F3: Pasillo



F4: Interior Laboratorio de Análisis Instrumental



F5: Interior Laboratorio de Extraclase

Dr. Jesús Héctor Hernández López
Rector

Dra. Nidia Josefina Ríos Vázquez
Directora de Planeación Institucional

Mtro. Luis Alonso Islas Escalante
Director de Recursos Materiales y Servicios Generales

* Es muy importante que se anexe reporte fotográfico de todas las obras. Para ello se anexa una pestaña, se podrán copiar tantas pestañas como sea necesario. Para equipamiento, mantenimiento y adecuaciones, en especial; se recomienda que se capture la misma toma, mismo ángulo y lugar para el antes, durante y después de la obra.

2020

AÑO

FAM

FONDO DE APORTACIONES MÚLTIPLES

DIRECCIÓN GENERAL DE EDUCACIÓN SUPERIOR UNIVERSITARIA
DIRECCIÓN DE FORTALECIMIENTO INSTITUCIONAL
SUBDIRECCIÓN DE FOMENTO INSTITUCIONAL/DEPARTAMENTO DE INFRAESTRUCTURA FÍSICA

Mes reportado

Diciembre

FECHA DE CORTE: 31/1/20



REPORTE FOTOGRÁFICO DEL INFORME DE AVANCE MENSUAL

PRIORIDAD

2


Nombre de la obra: **Adecuaciones y Mejoras para el Edificio de Aulas A-100, Unidad Obregón Campus Centro.**

CROQUIS DE LOCALIZACIÓN

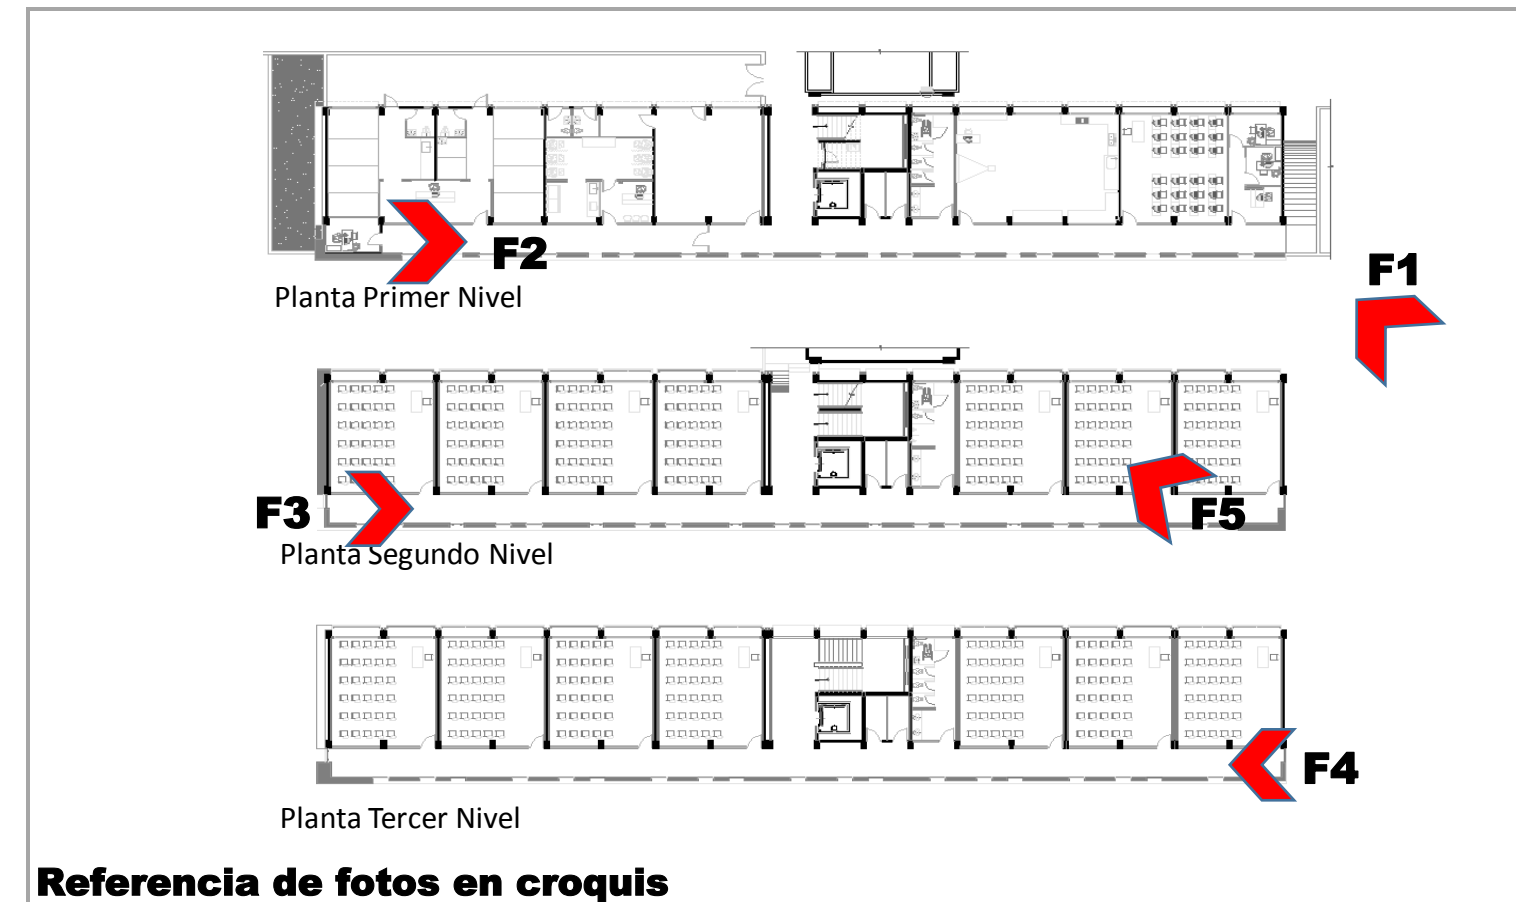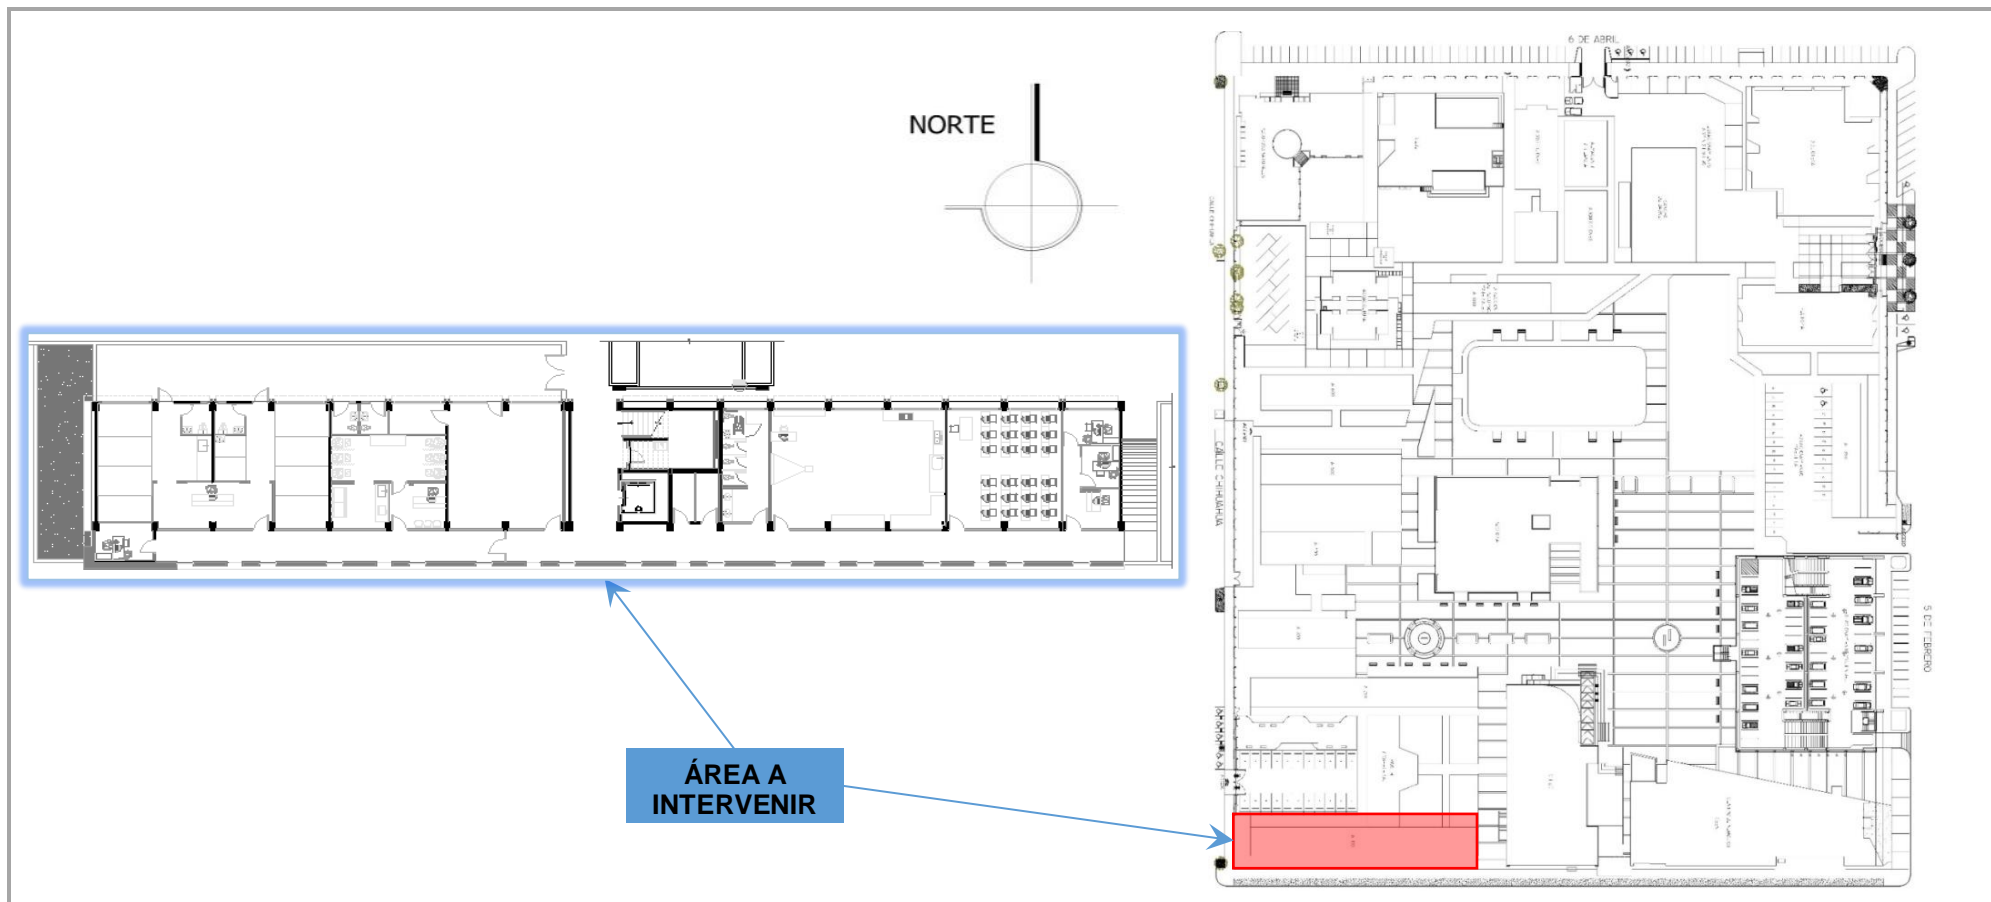

Referencia de fotos en croquis

UBICACIÓN DE LA OBRA O PROYECTO

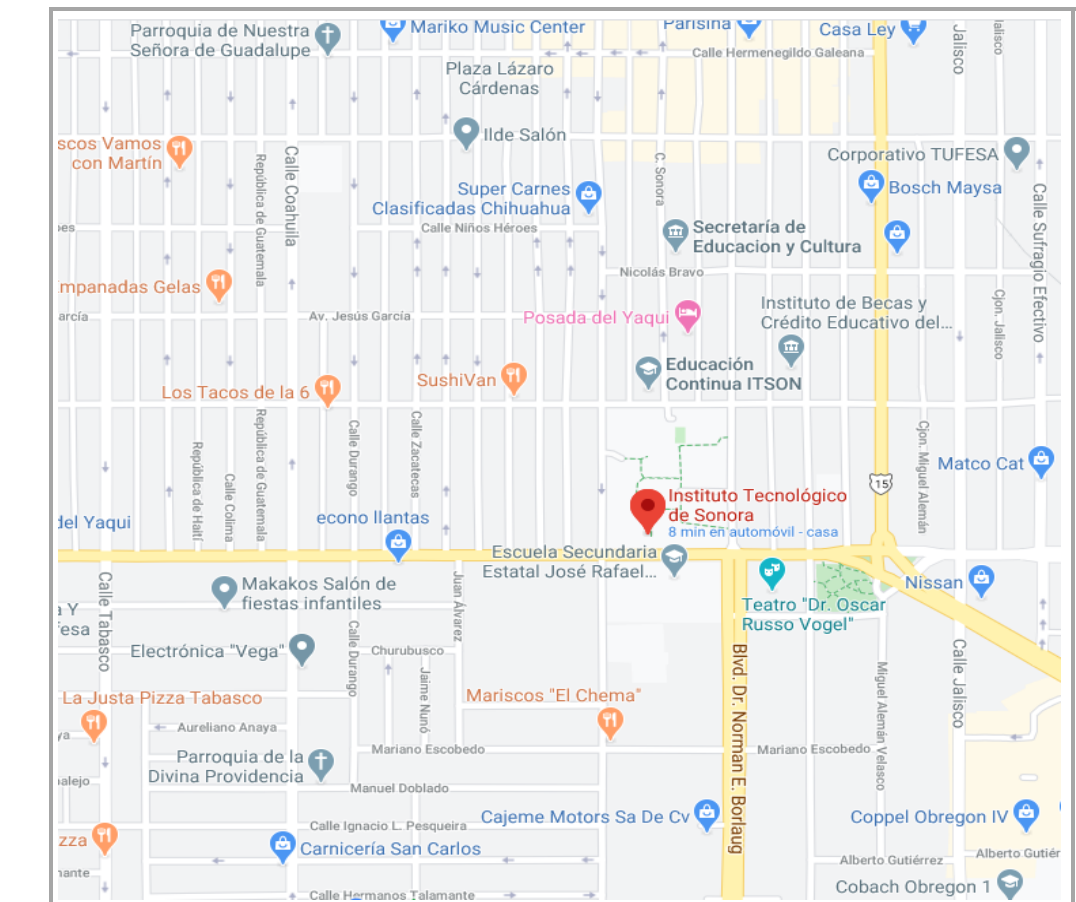

ITSON
Educar para
Trascender


Porcentaje de avance

100%

FOTOS




F1: Fachada principal

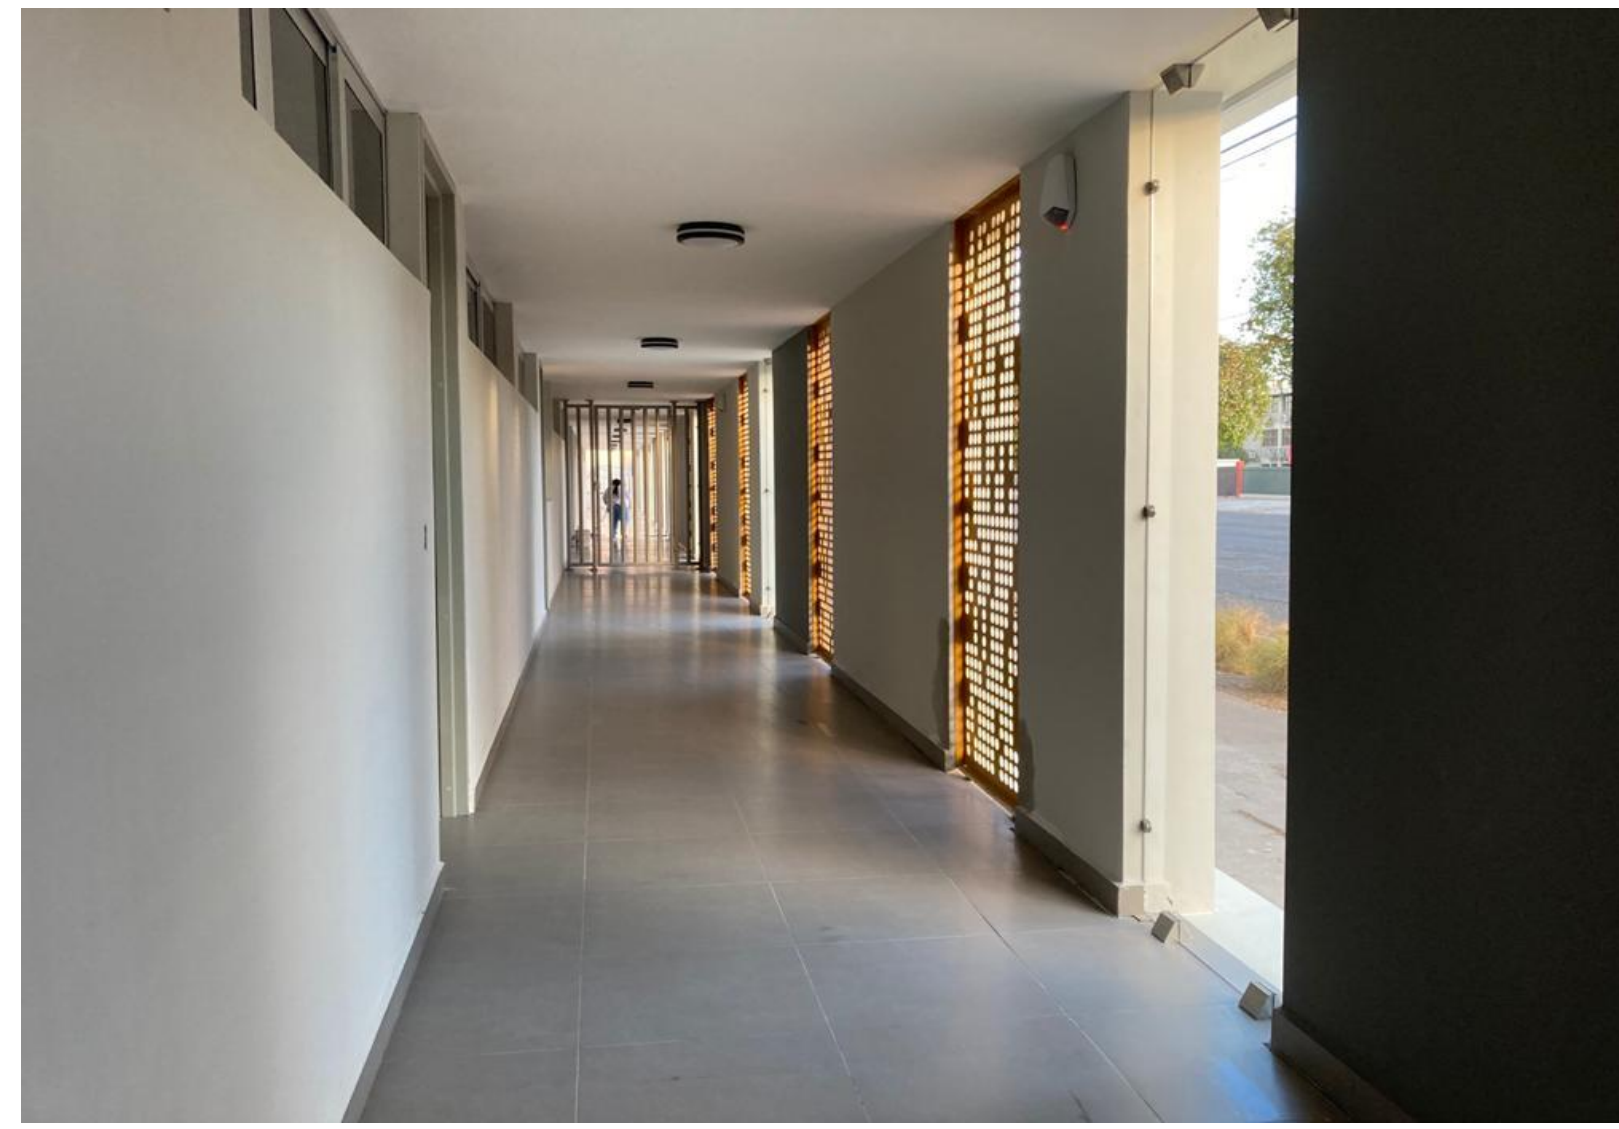

F2: Pasillo Primer Nivel

Comentarios de los trabajos realizados:

Enjarres, instalación de pisos, plafones, puertas, ventanas, equipos de aire acondicionado, acabados exteriores.

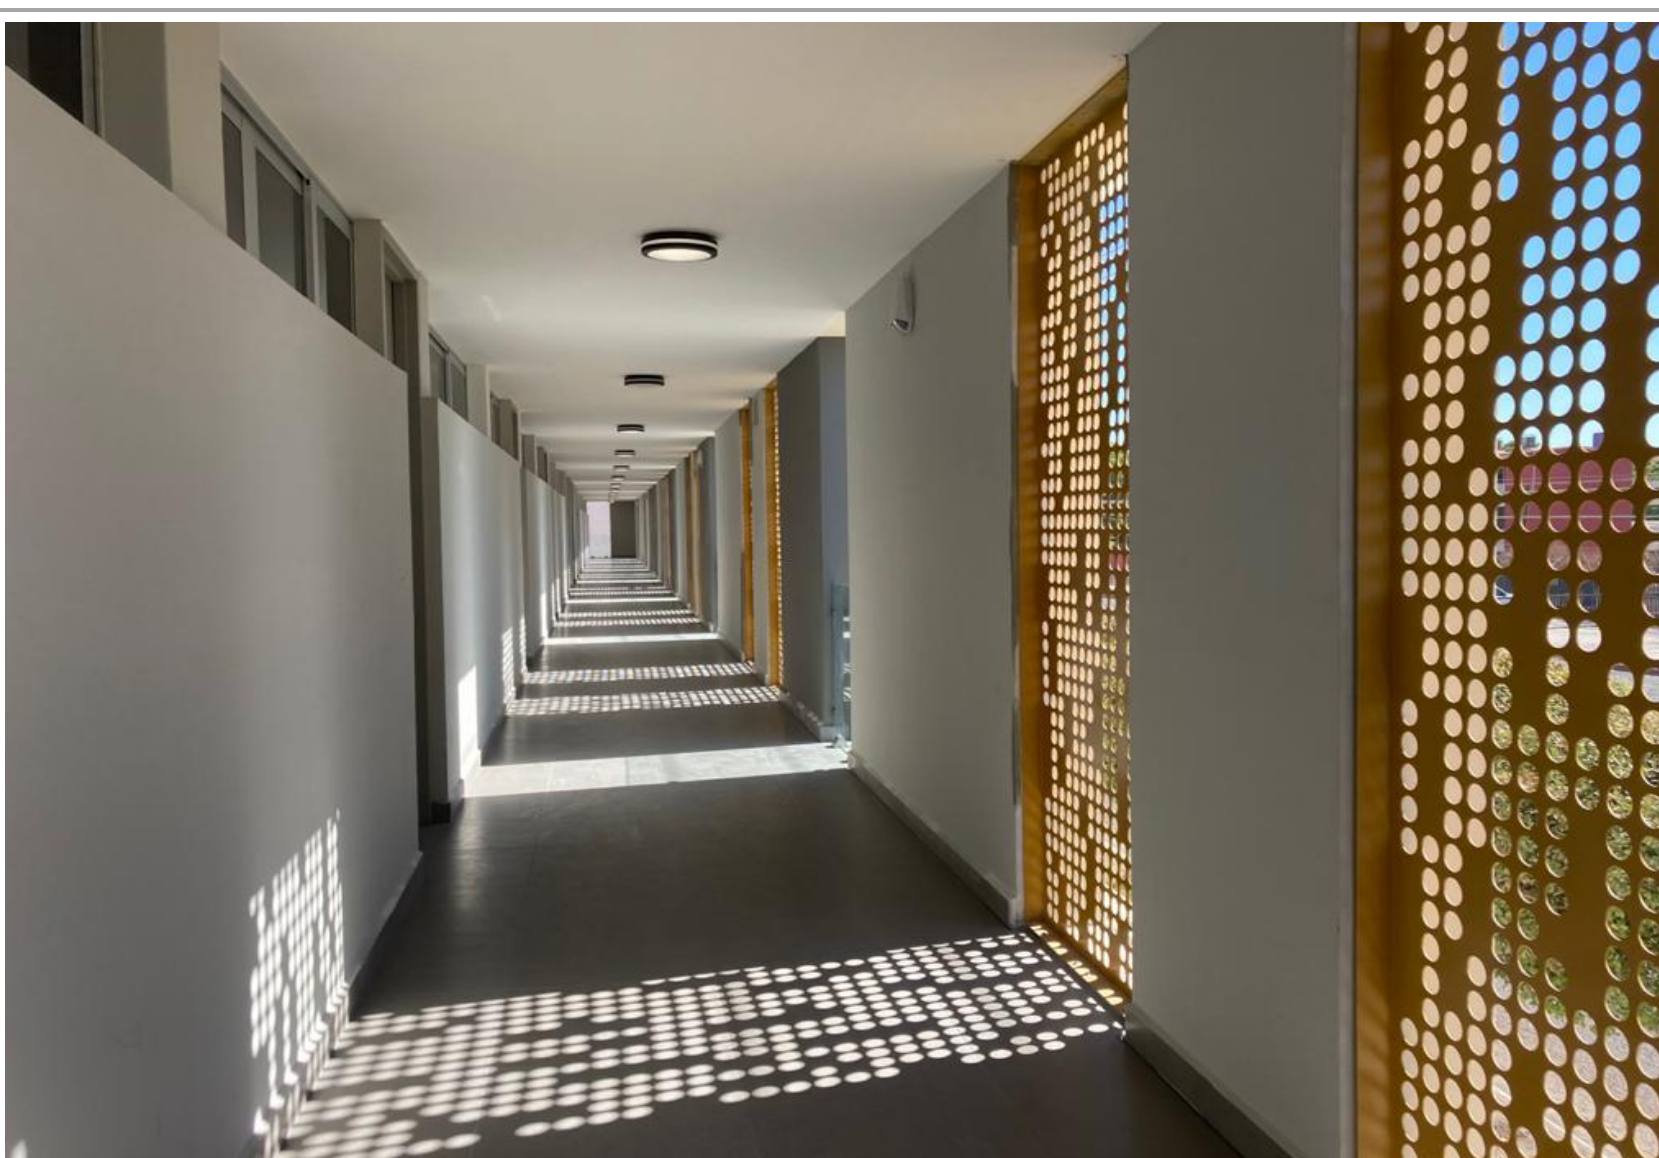

F3: Pasillo Segundo Nivel



F4: Interior de Aula



F5: Pasillo Tercer Nivel

Dr. Jesús Héctor Hernández López
Rector

Dra. Nidia Josefina Ríos Vázquez
Directora de Planeación Institucional

Mtro. Luis Alonso Islas Escalante
Director de Recursos Materiales y Servicios Generales

* Es muy importante que se anexe reporte fotográfico de todas las obras. Para ello se anexa una pestaña, se podrán copiar tantas pestañas como sea necesario. Para equipamiento, mantenimiento y adecuaciones, en especial; se recomienda que se capture la misma toma, mismo ángulo y lugar para el antes, durante y después de la obra.